



Обзор профилей S 9000


S 9000 Замки

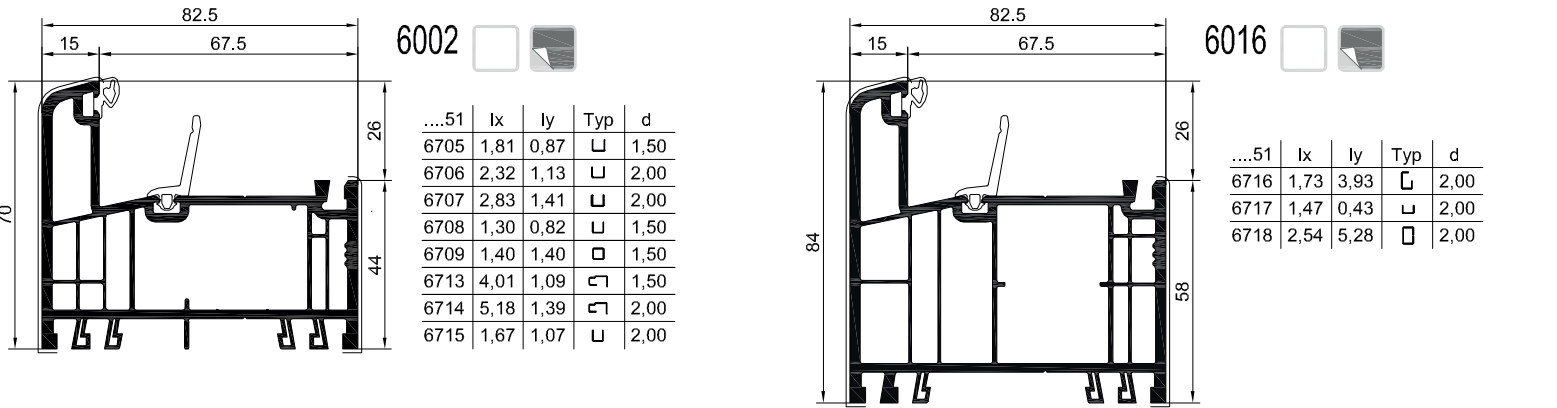


S 9000 Импосты

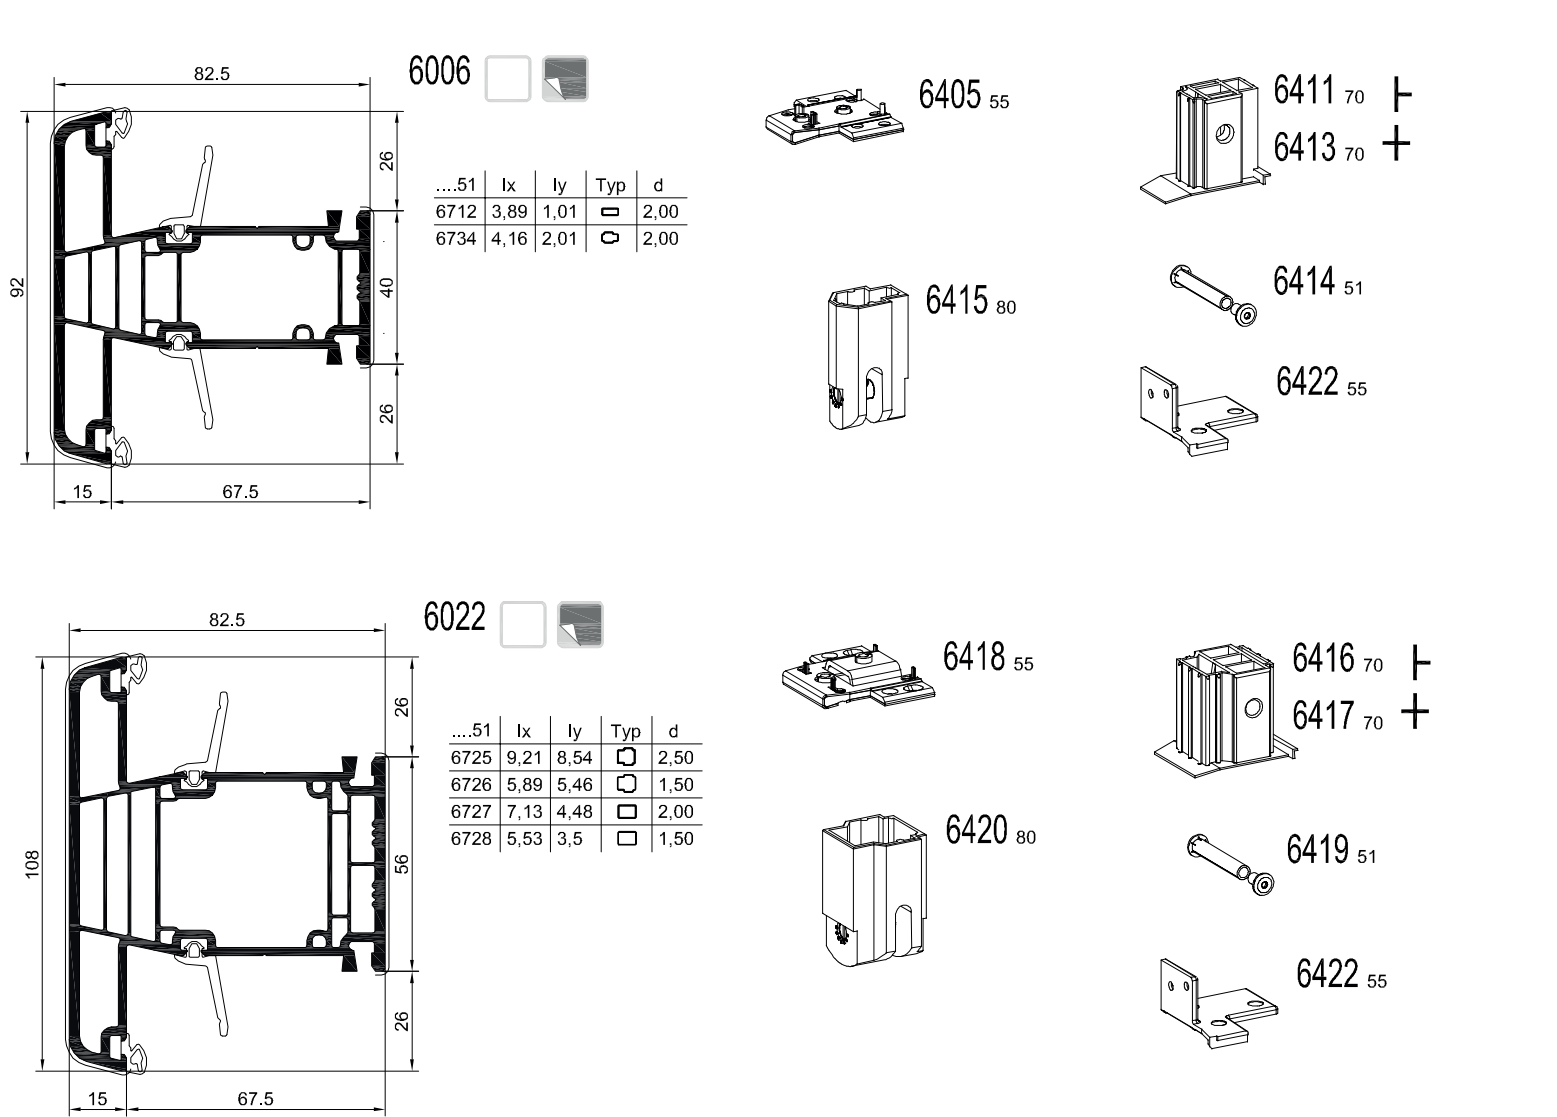


S 9000 Шпатель

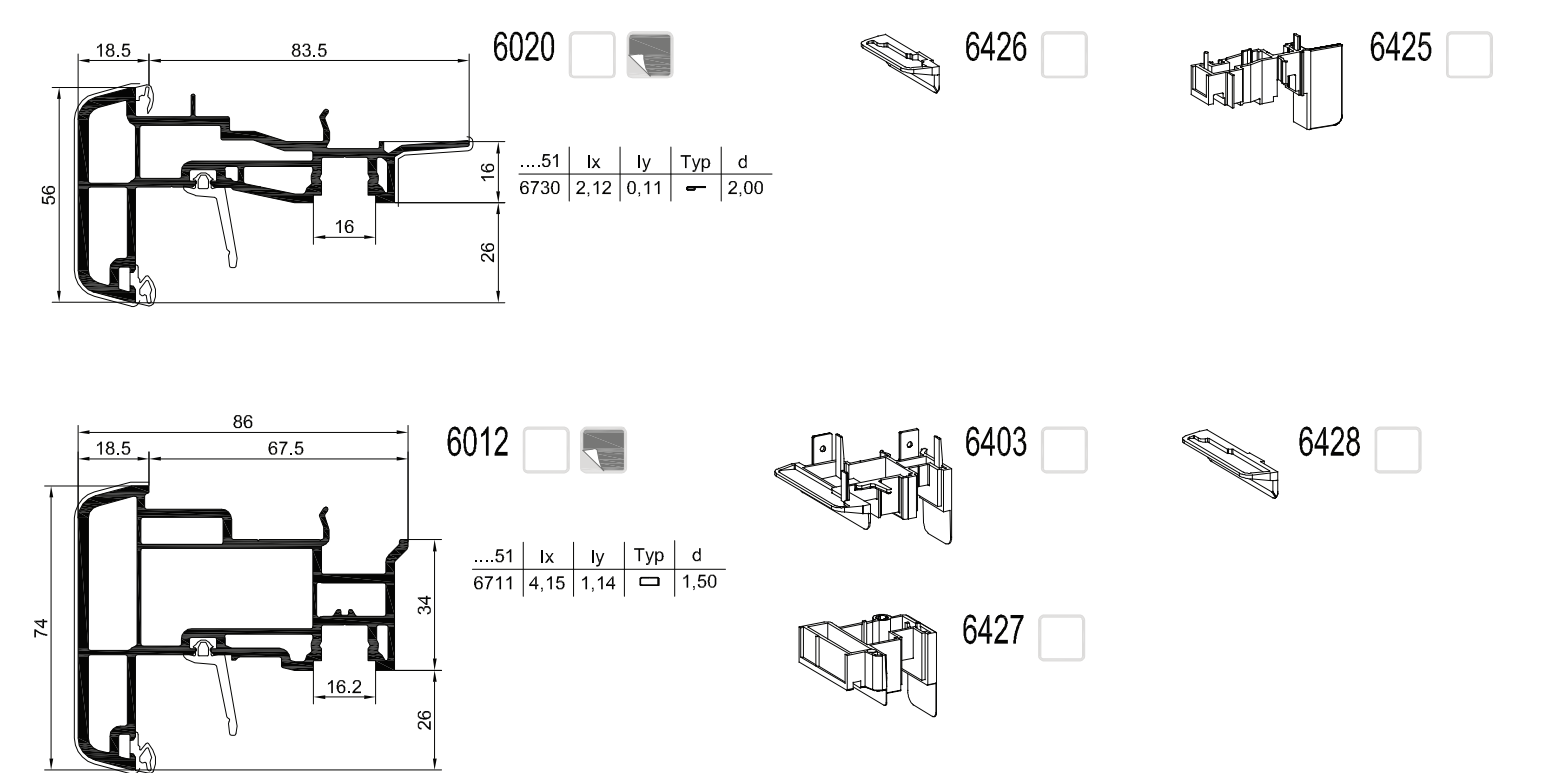


S 9000 Пороги

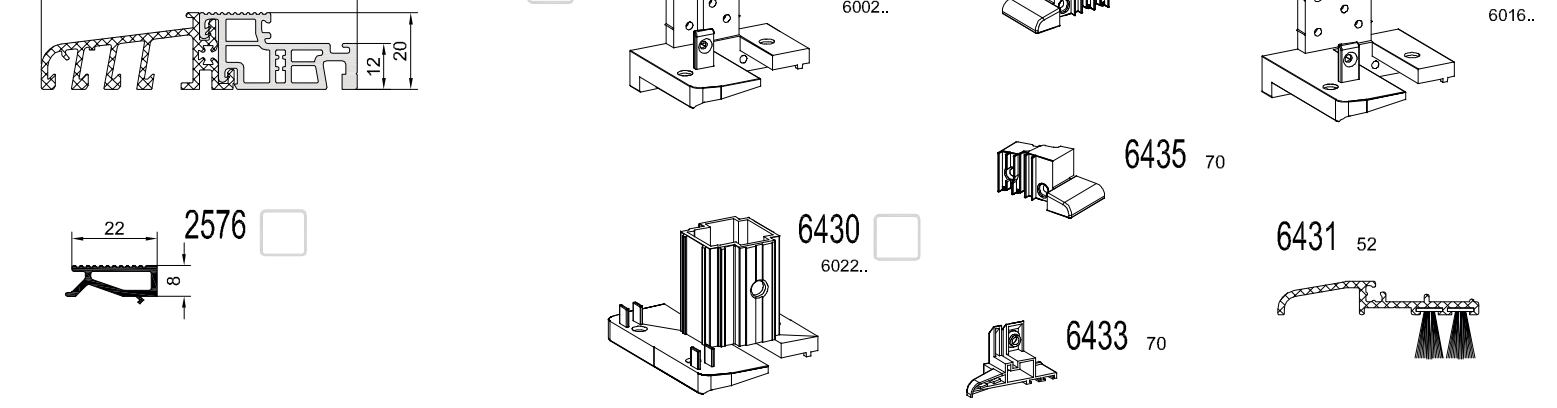


S 9000 Створки

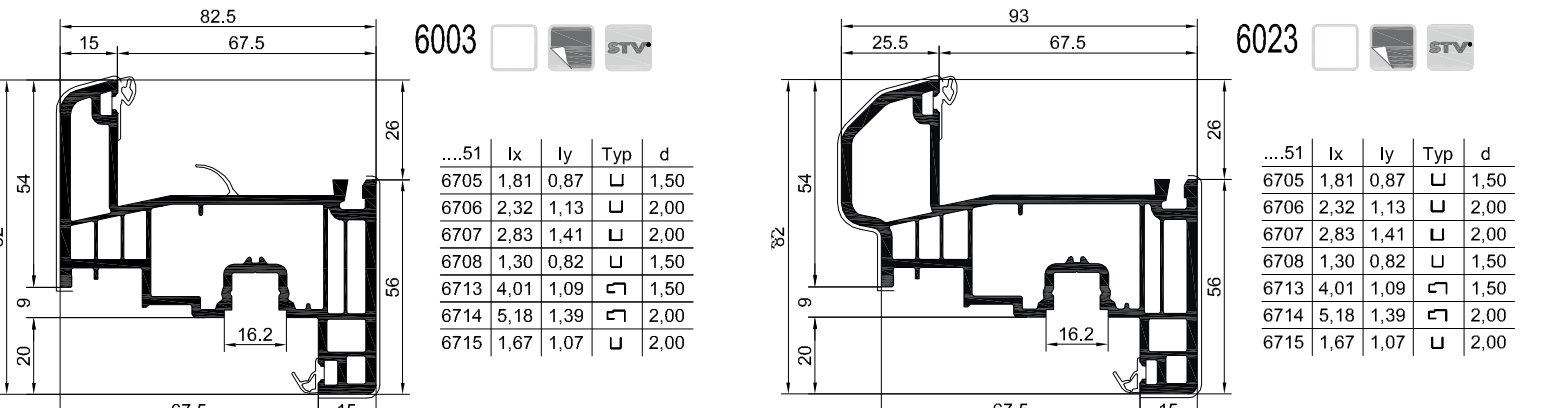


S 9000 Створки

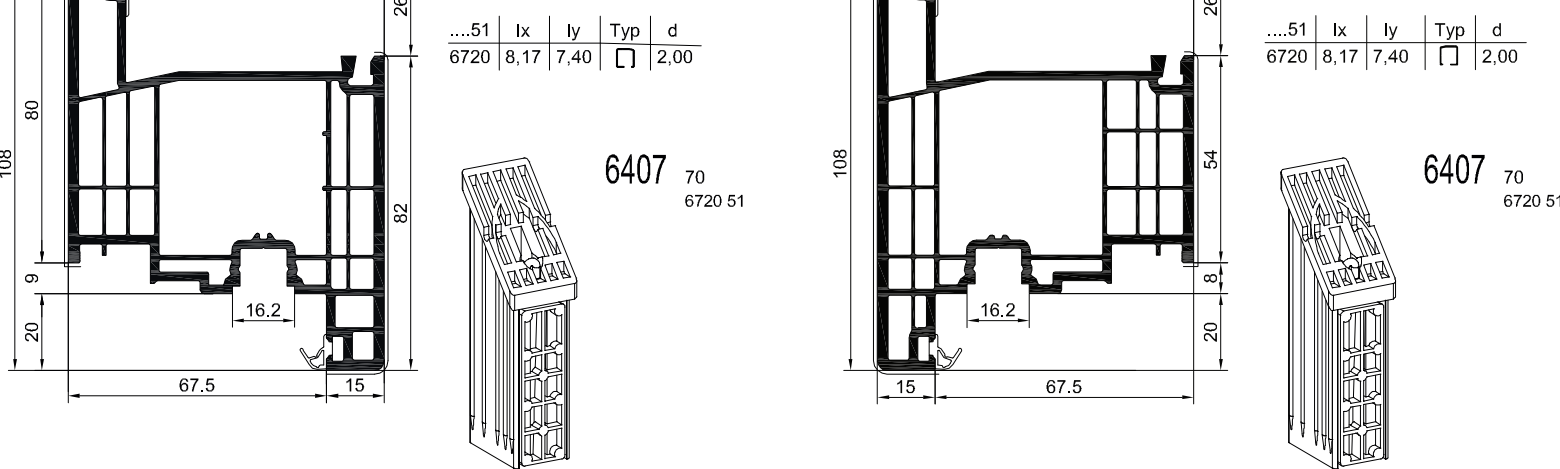

S 9000 Створки

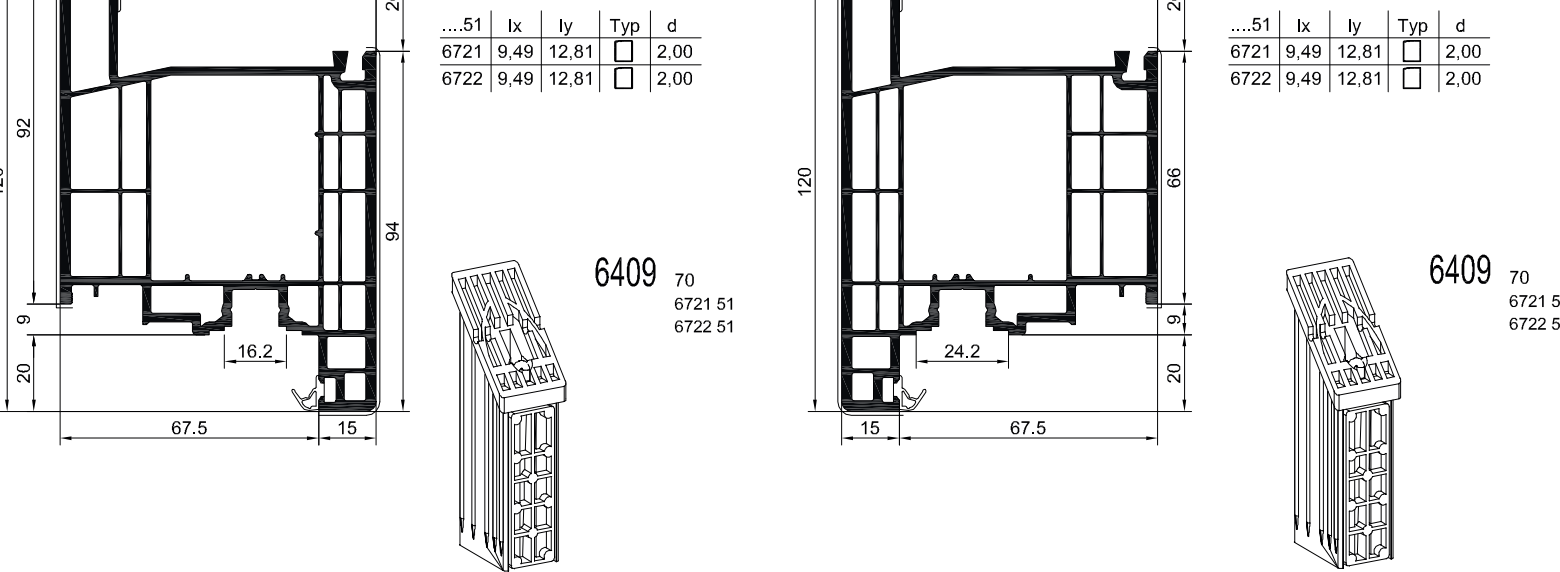

S 9000 Штапики

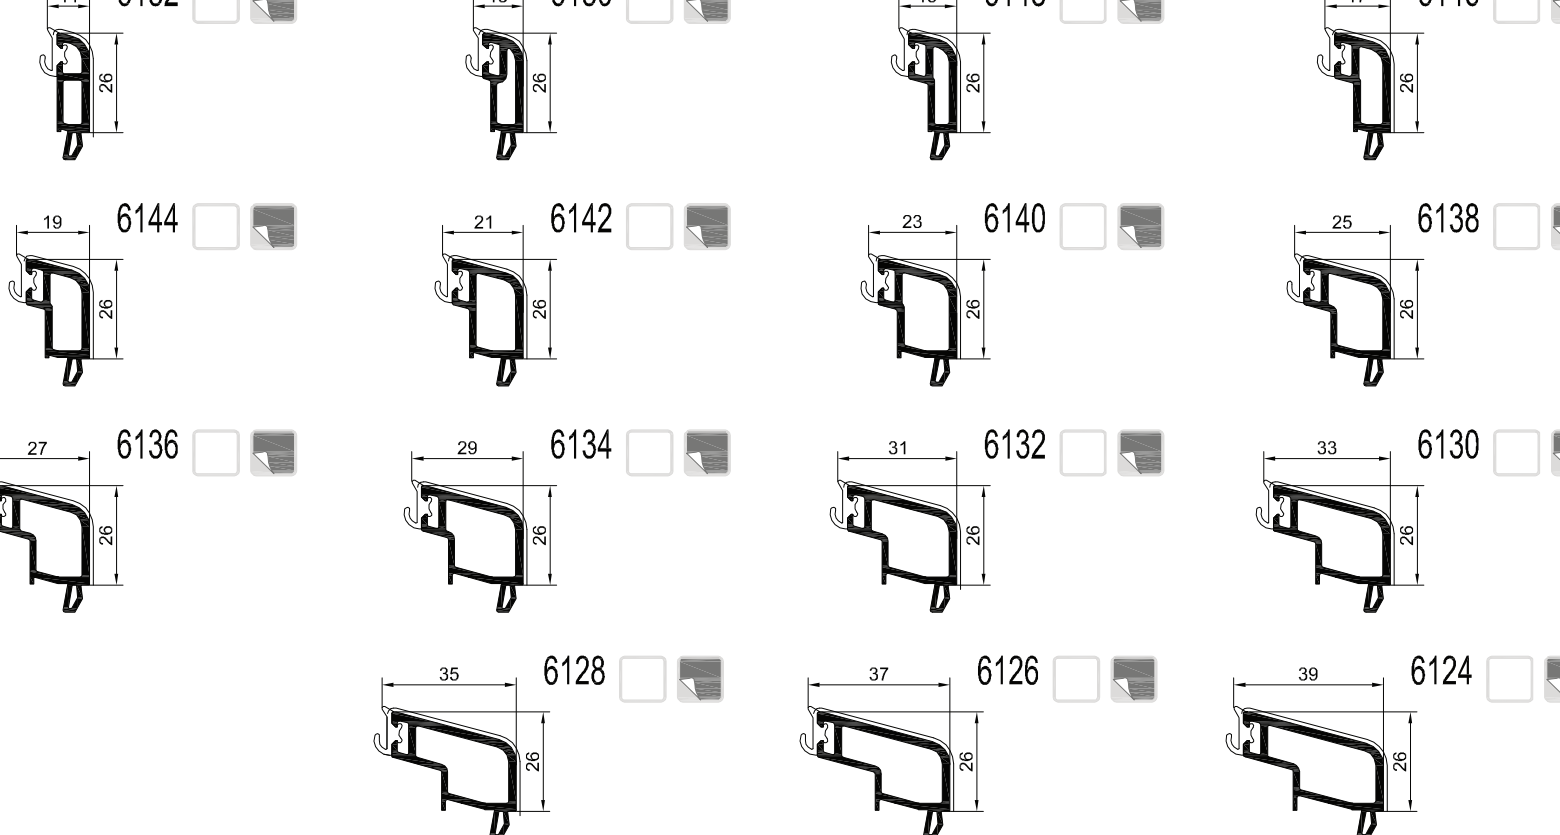

S 9000 Уплотнитель стекла




S 9000 Уплотнитель притвора




S 9000 Уплотнитель дополнительный




Армирование

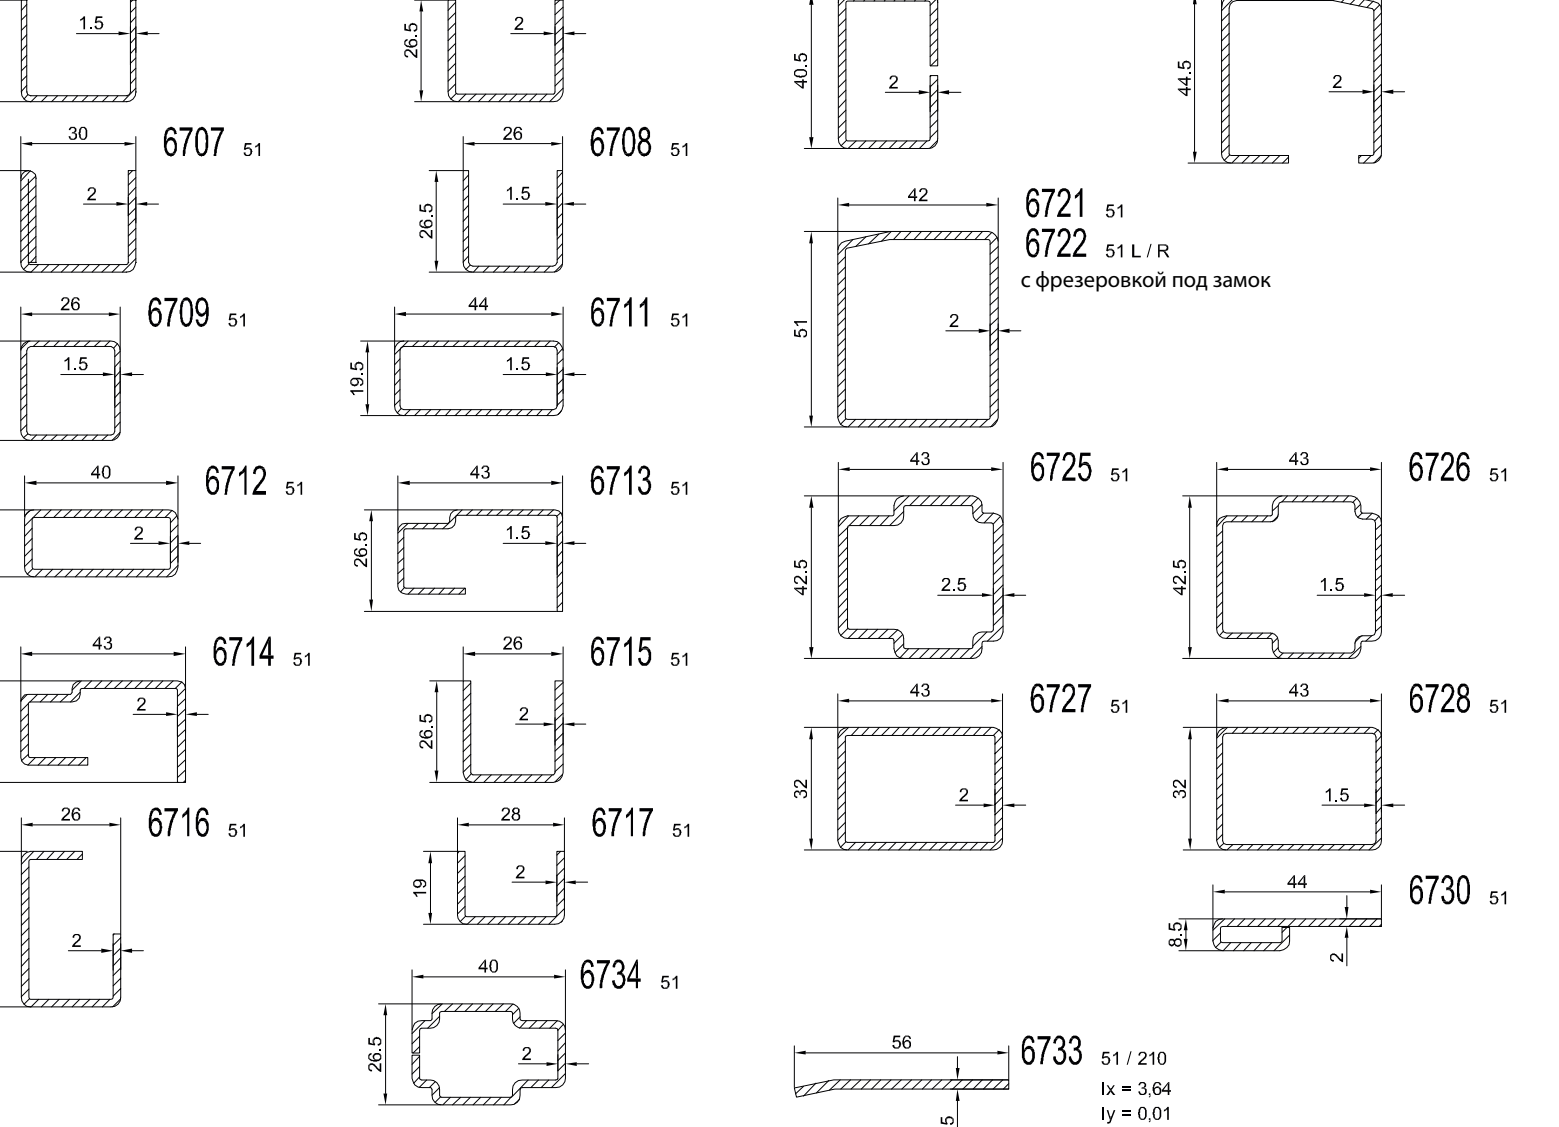


S 9000/S8000 IO Plus Расширители

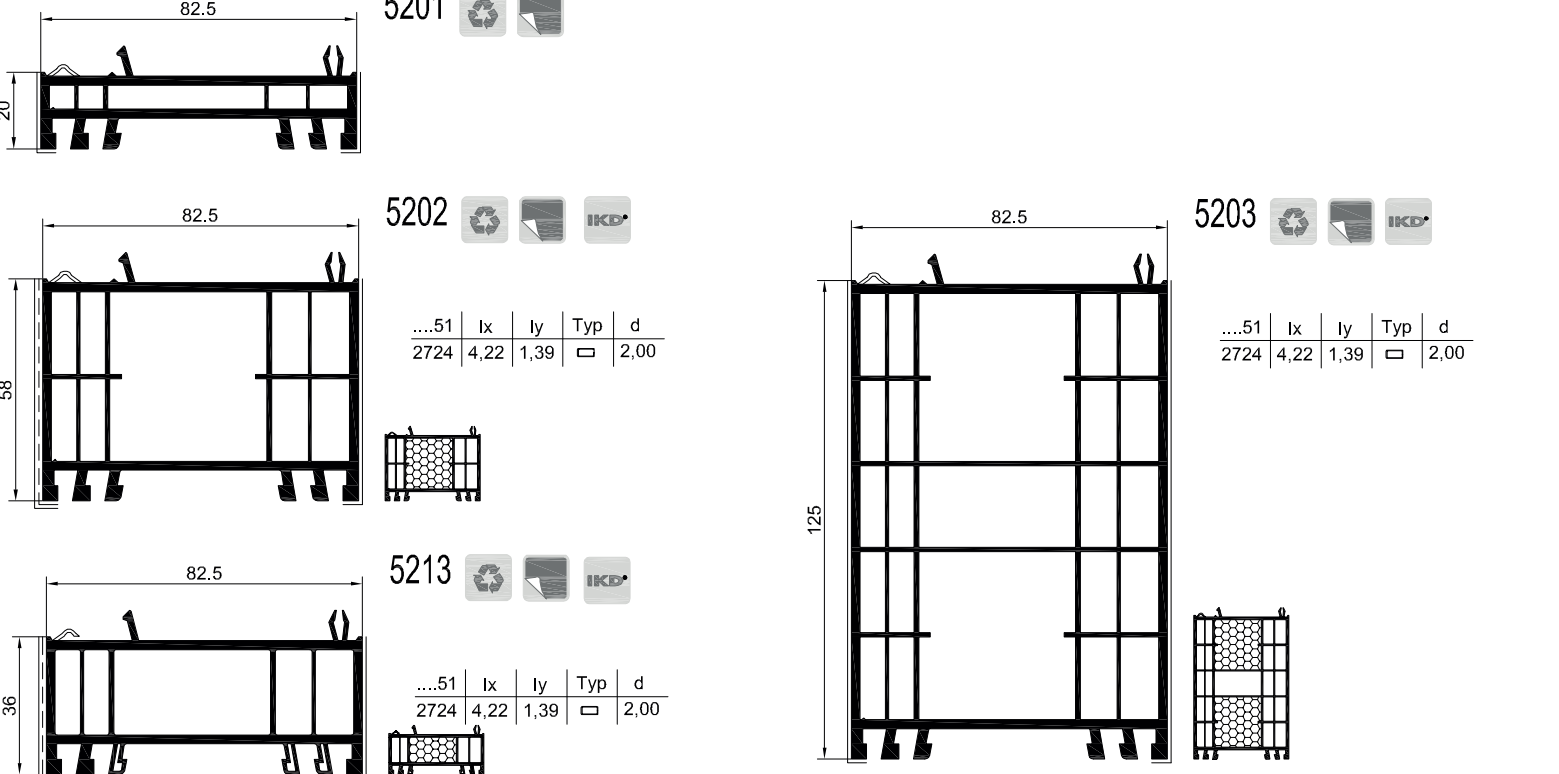


S 9000/S8000 IO Plus Соединители

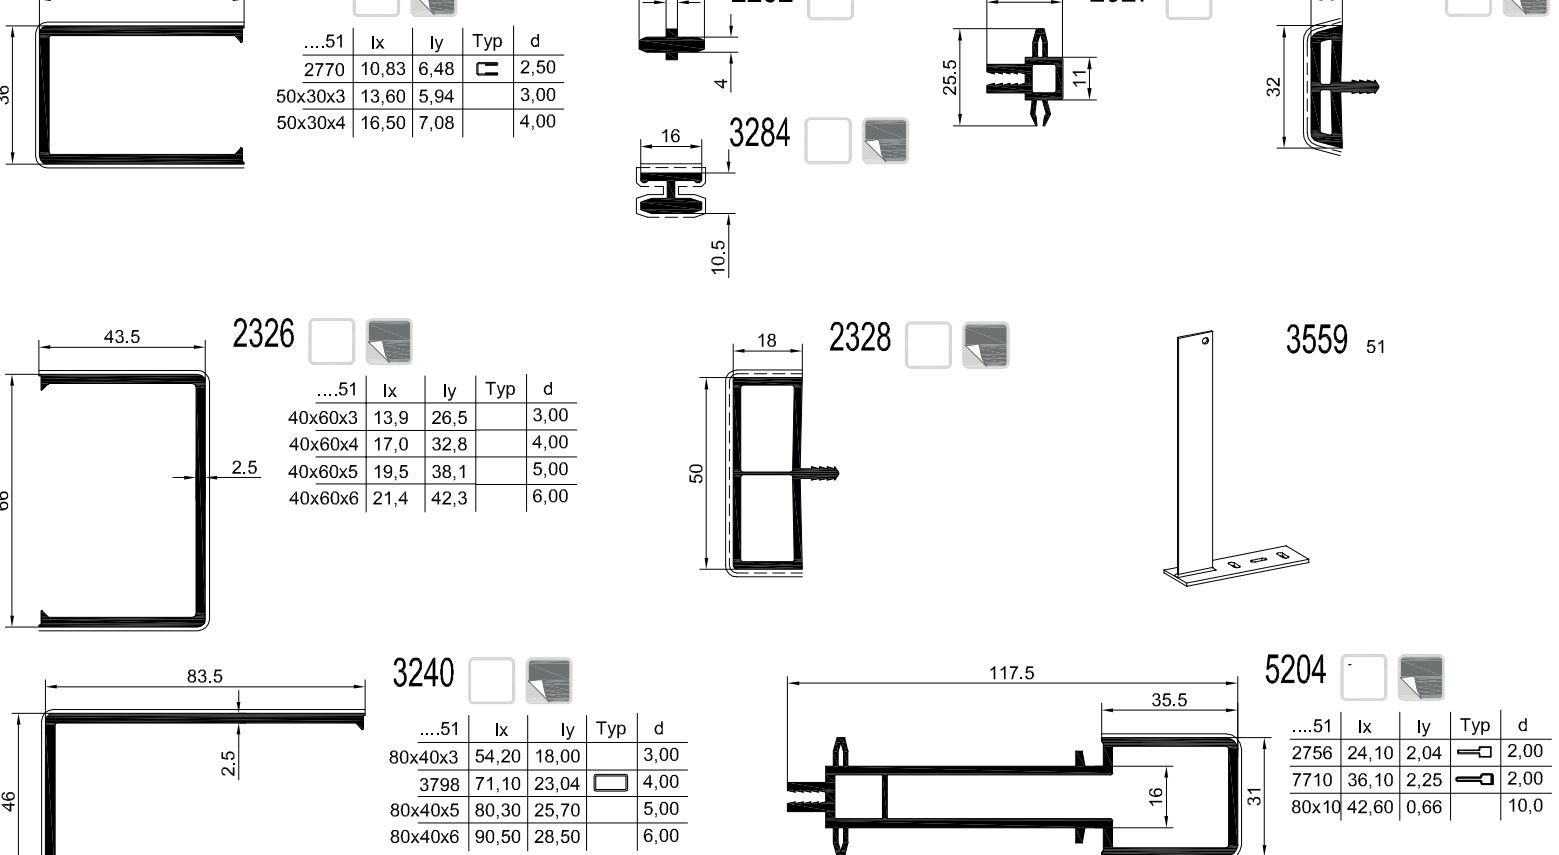


S 9000/S8000 IO Plus Угловой соединитель

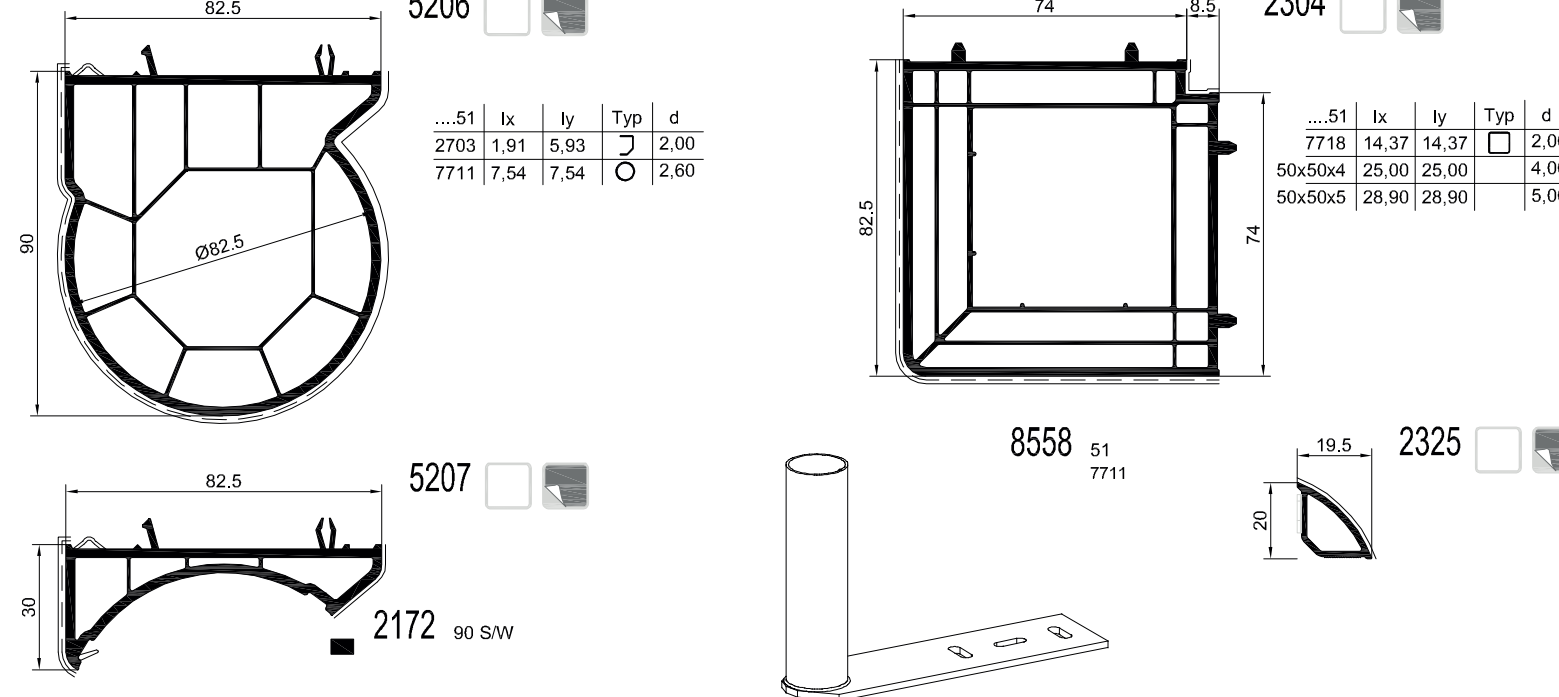


S 9000/S8000 IO Plus Подставочные профили/профили нижнего примыкания

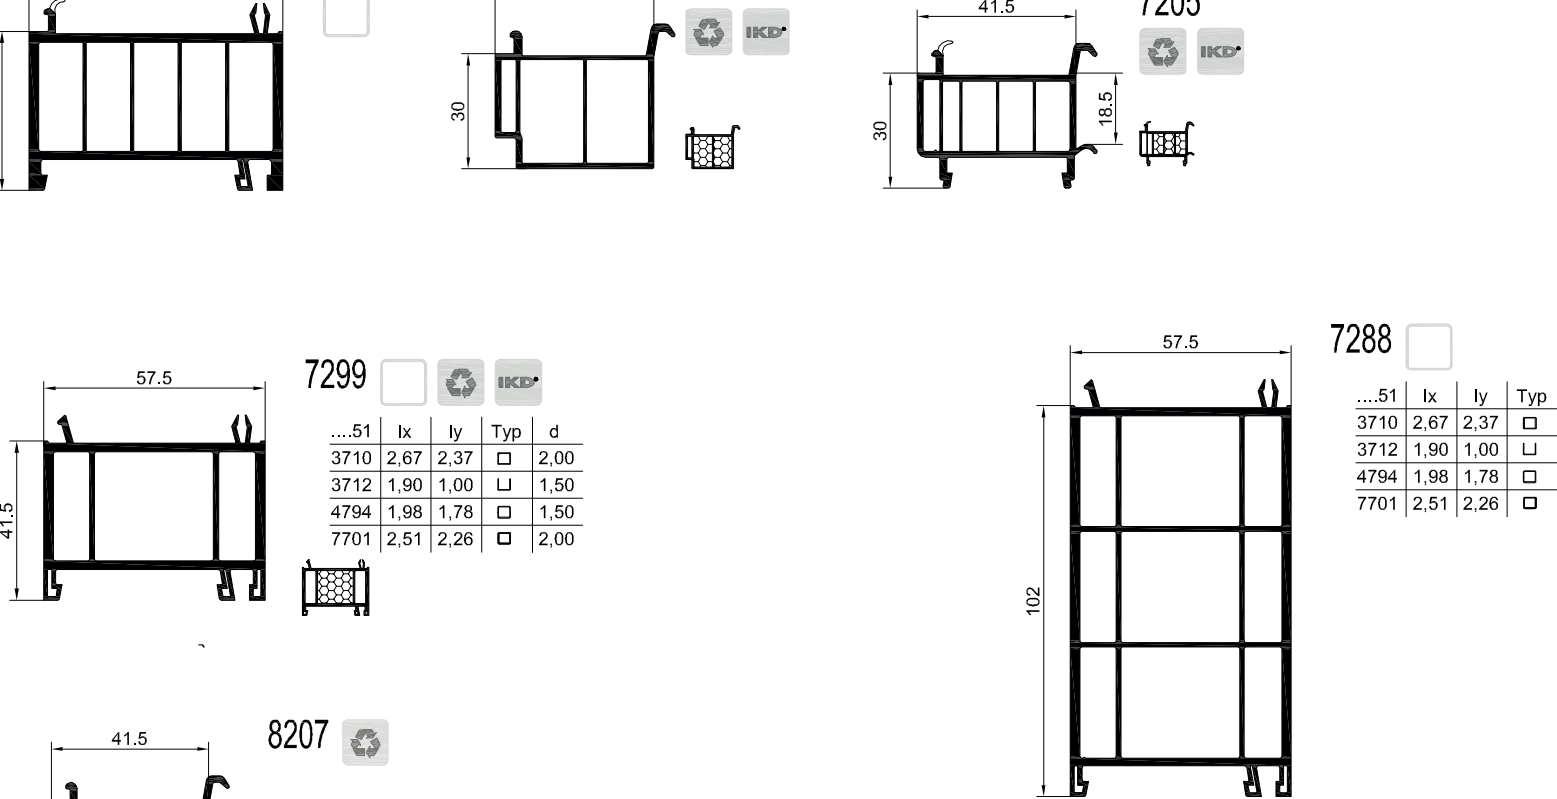


Шпирсы

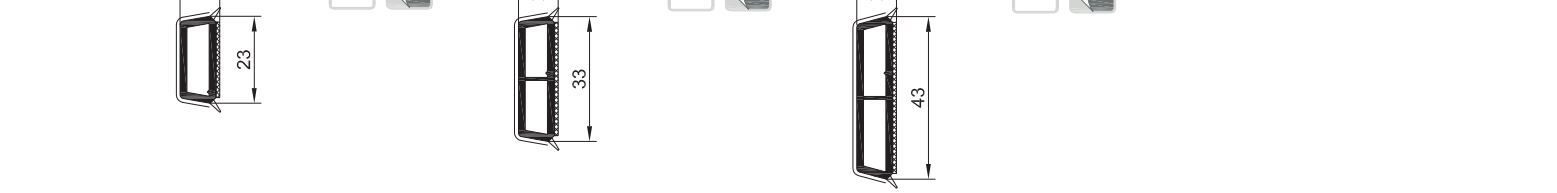


Комплектующие

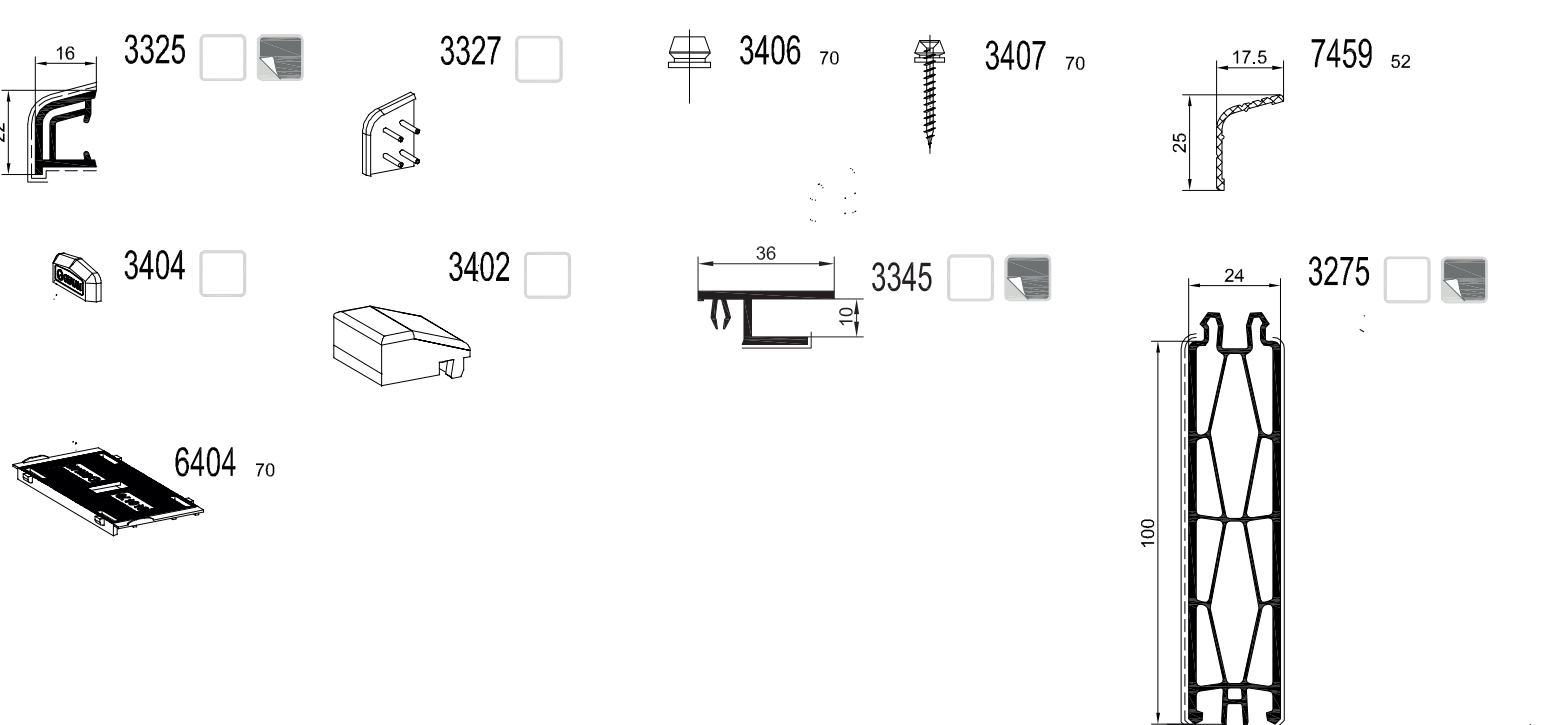


AirWatch

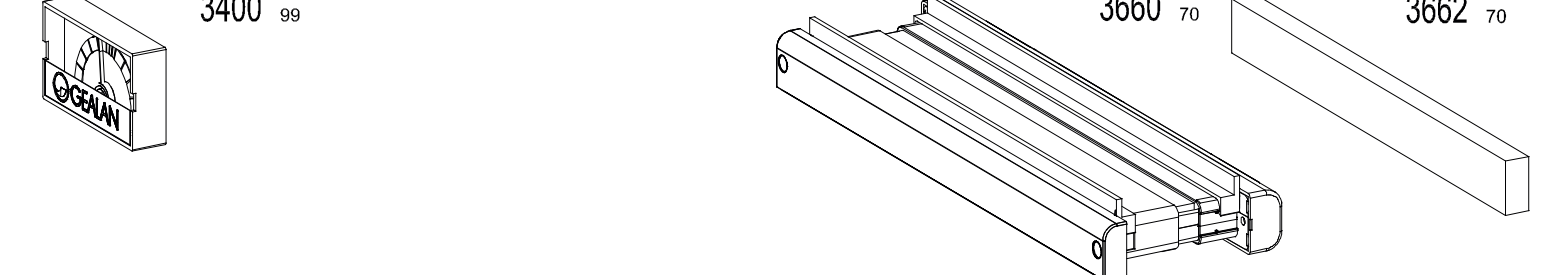

S 9000 Схема остекления

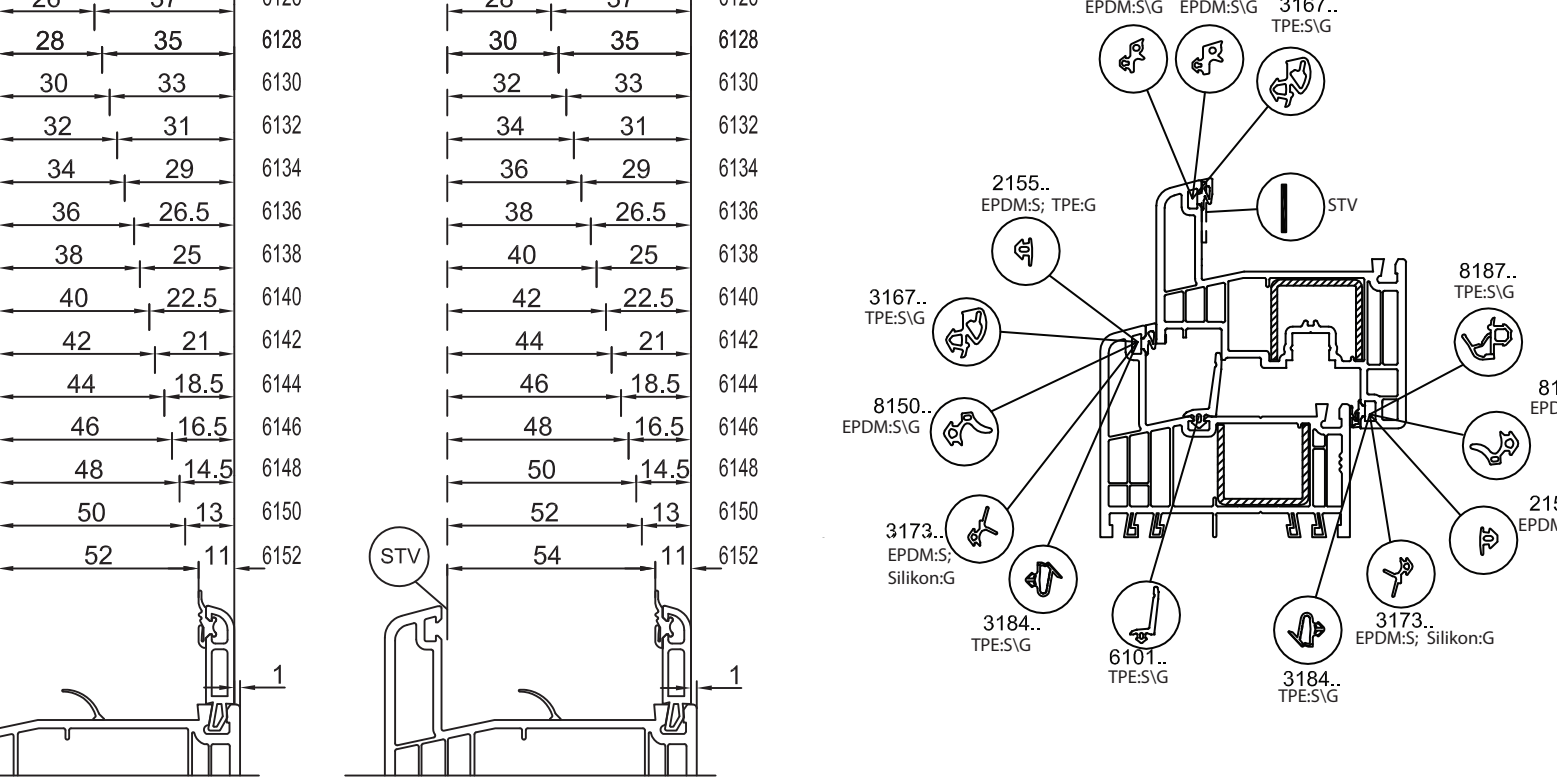

S 9000 Система уплотнений

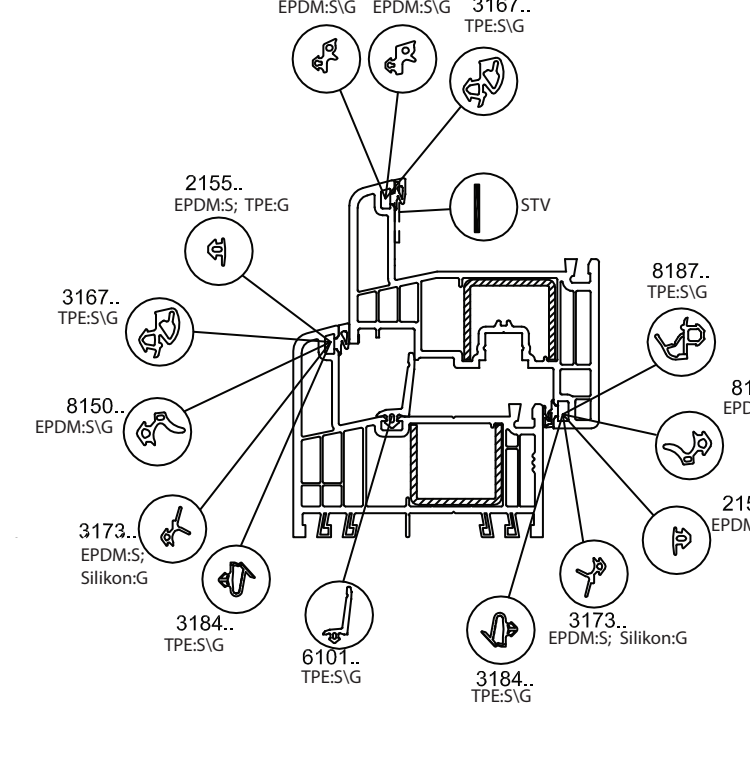

- ПВХ белого цвета или окрашенный

Декоративная пленка

ПВХ профиль с использованием рециклата

STV® - статическое сухое остекление

IKD® - заполнение теплоизолятором основной камеры

...00	ПВХ белый	...55	цинковое литье	...87	ПВХ профиль из рециклинга с кожструзией цветной/белый	...99	оконные комплектующие и другие материалы	...G	серое уплотнение	FL	длина профиля 6,5 м
...03	ПВХ коричневый	...70	пластиковые комплектующие	...88	ПВХ профиль из рециклинга в сердцевине цветной/белый	...A0	ПВХ белый с IKD	...S	черное уплотнение		
...05	ПВХ карамельного цвета	...70 00	пластиковые комплектующие (белый)	...90	уплотнение на основе этиленпропиленового каучука (EPDM)	...C0	87 с IKD	...U	профиль с серым уплотнением		
...49	рециклат ПВХ	...70 03	пластиковые комплектующие (коричневый)	...91	силиконовое уплотнение	...D0	88 с IKD	...Q	профиль с черным уплотнением		
...51	сталь (элемент жёсткости)	...70 05	пластиковые комплектующие (карамель)	...92	термопластэластомерный уплотнитель	...1*	ламинация внешняя сторона	...A	профиль с STV без уплотнения		
...52	алюминий (элемент жёсткости)	...76	ПВХ профиль из рециклинга в сердцевине цветной/кремовый	...93	уплотнение из мягкого ПВХ	...2*	ламинация двухсторонняя	...V	профиль с STV с черным уплотнением Q		